




*Elewacja boczna - południowa*

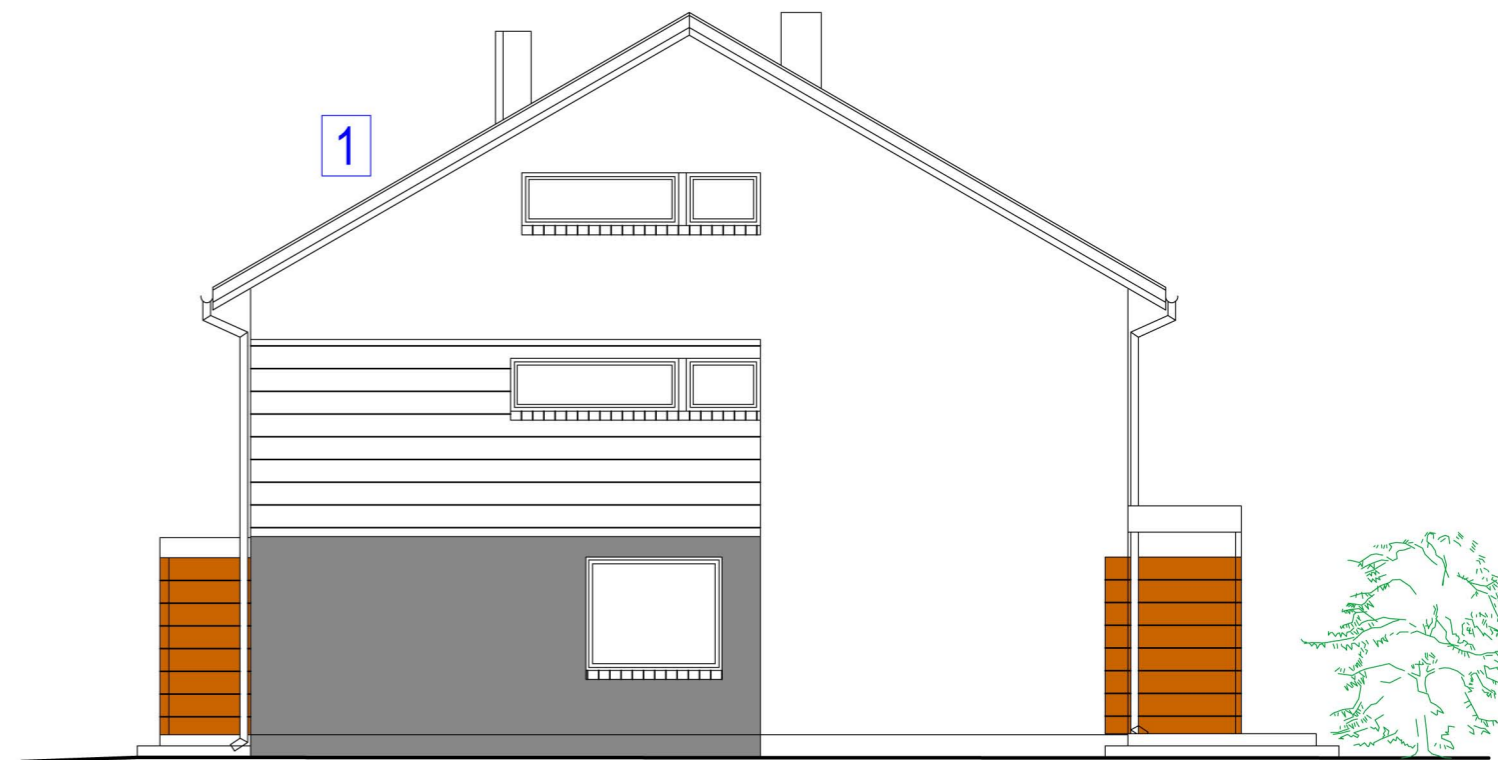

*Elewacja boczna - północna*

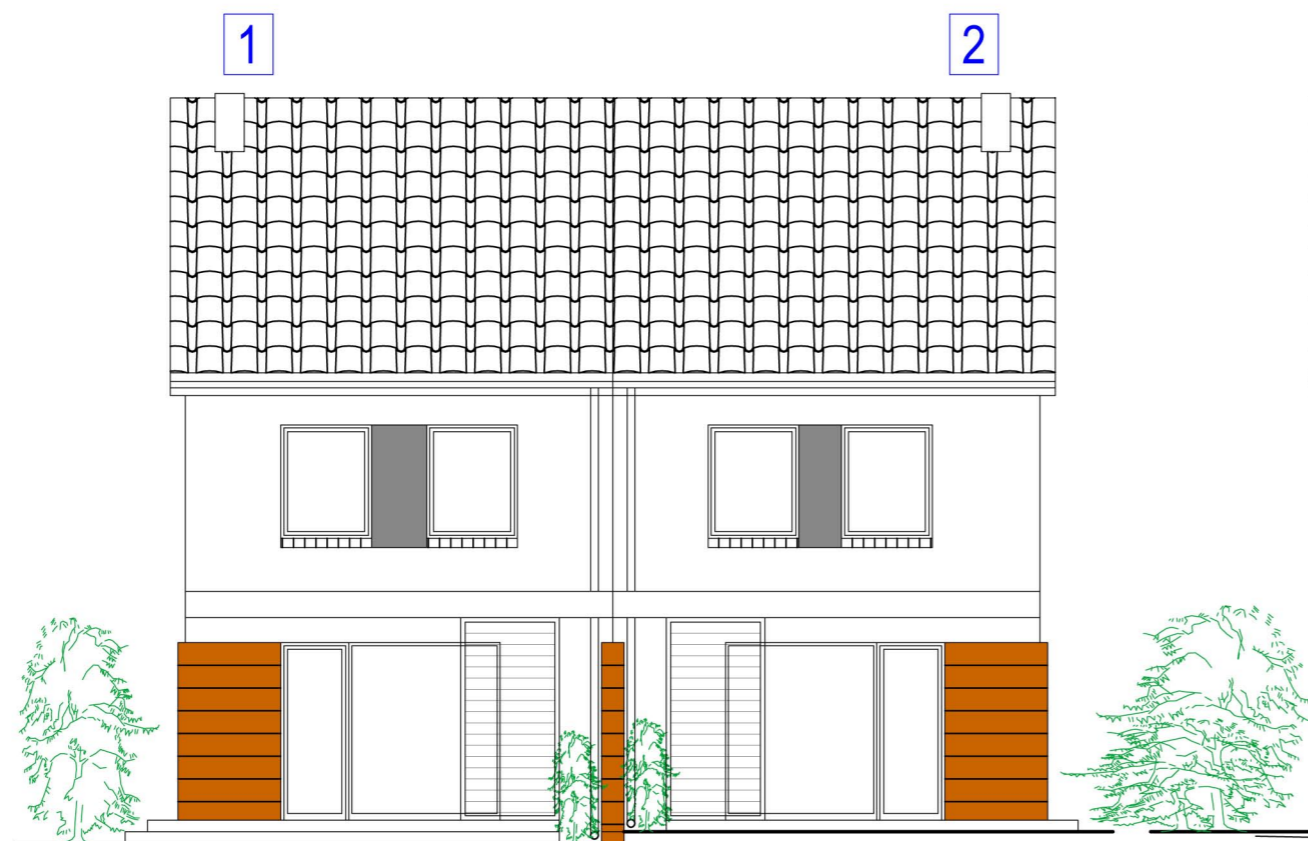

*Elewacja ogrodowa - zachodnia*

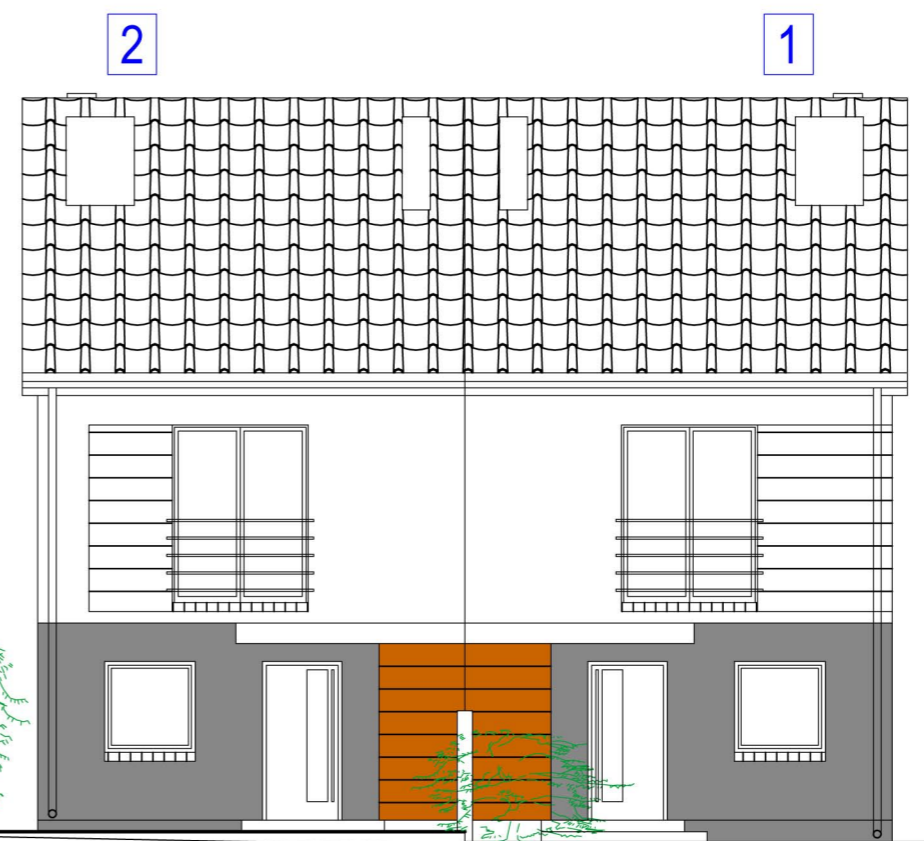

*Elewacja frontowa - wschodnia*